



RÉPUBLIQUE FRANÇAISE - DÉPARTEMENT DU HAUT-RHIN
PLAN LOCAL D'URBANISME DE RODERN



4b - ANNEXE SANITAIRE Plan du réseau d'alimentation en eau potable

MODIFICATION SIMPLIFIÉE N°1 DU PLU
APPROUVÉE PAR DÉLIBÉRATION DU CONSEIL MUNICIPAL LE 8 JUIN 2022

P.L.U. APPROUVÉ PAR DÉLIBÉRATION
DU CONSEIL MUNICIPAL LE 25 JUILLET 2017

LE MAIRE

P
R
A
G
M
A
-
S
C
E

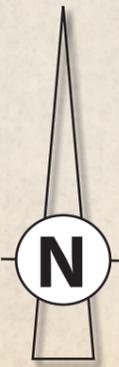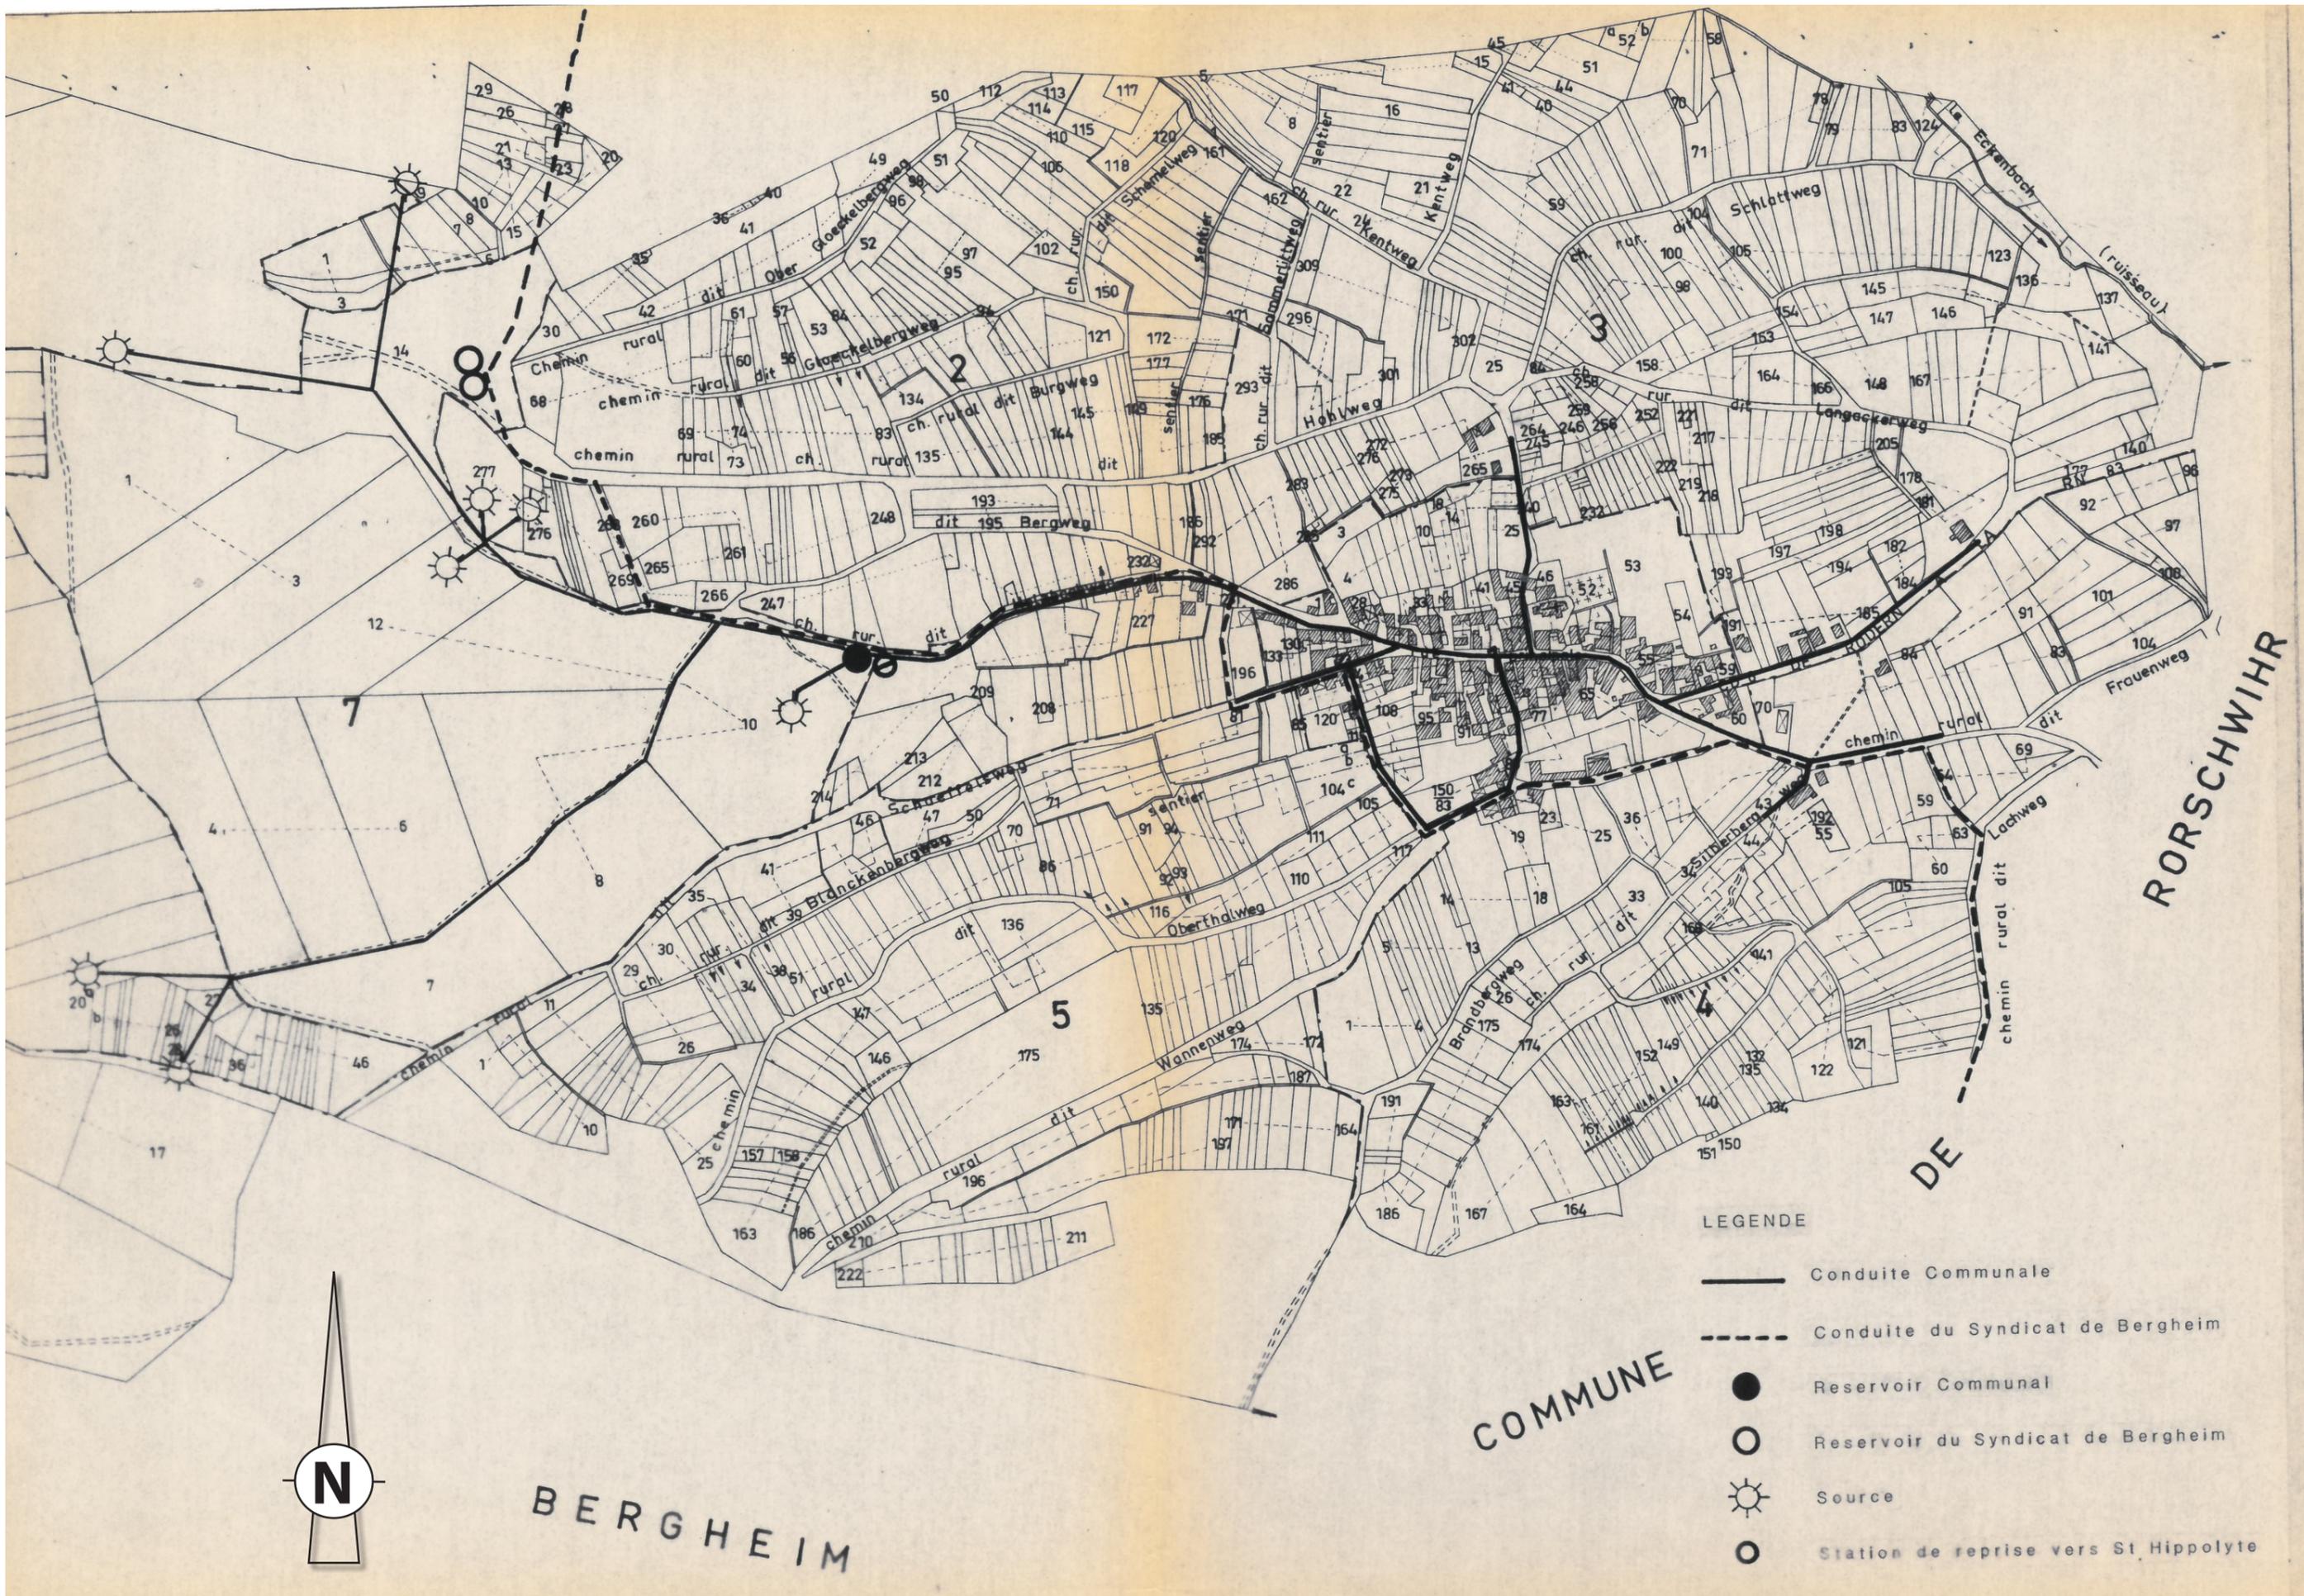

BERGHEIM

COMMUNE

RORSCHWIHR

DE

LEGENDE

- Conduite Communale
- - - Conduite du Syndicat de Bergheim
- Reservoir Communal
- Reservoir du Syndicat de Bergheim
- ☀ Source
- Station de reprise vers St Hippolyte



RÉPUBLIQUE FRANÇAISE - DÉPARTEMENT DU HAUT-RHIN
PLAN LOCAL D'URBANISME DE RODERN

4c - ANNEXE SANITAIRE Plan du réseau d'assainissement

MODIFICATION SIMPLIFIÉE N°1 DU PLU
APPROUVÉE PAR DÉLIBÉRATION DU CONSEIL MUNICIPAL LE 8 JUIN 2022

P.L.U. APPROUVÉ PAR DÉLIBÉRATION
DU CONSEIL MUNICIPAL LE 25 JUILLET 2017

LE MAIRE

P


Pour une bonne lecture, n'oubliez pas l'éco-impression en recto-verso



DEPARTEMENT DU HAUT-RHIN
 COMMUNE DE RODERN
 Syndicat Intercommunal des
 Eaux de Bergheim

**PLAN DE RESEAU
 D'ASSAINISSEMENT**

Planche 5

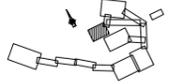

Echelle : 1/1000 Date : 12/01/2011 N° Dossier : 2011010500

Rattachement planimétrique : Lambert 93 Zone 7 (CC40)
 Rattachement altimétrique : Altitudes Normales (IGN69) rattachées par GPS
 Application parcellaire : 1

MODIFICATIONS			
INDICE	DATE	N° DOSSIER	NATURE DE LA MODIFICATION



CABINET de GEOMETRES-EXPERTS et de TOPOGRAPHIE
SCHALLER-ROTH-SIMLER
 1, rue schwilligé - 67600 SELESTAT
 TEL. 03.88.58.00.00 - TELECOPIE 03.88.58.00.97
 Bureau secondaire : 48106 SAINT-MARIE-AUSIMINES
 189, rue de Latte De Tassigny
 Courriel : geometres@schaller-rot-simler.fr
 Site Internet : www.geometres-schaller-rot-simler.com