



RÉPUBLIQUE FRANÇAISE - DÉPARTEMENT DU HAUT-RHIN  
PLAN LOCAL D'URBANISME DE RODERN

## **4d - ANNEXE SANITAIRE**

### **Zonage d'assainissement**


P  
R  
A  
G  
M  
A  
-  
S  
C  
E

P

MODIFICATION SIMPLIFIÉE N°1 DU PLU  
APPROUVÉE PAR DÉLIBÉRATION DU CONSEIL MUNICIPAL LE 8 JUIN 2022

P.L.U. APPROUVÉ PAR DÉLIBÉRATION  
DU CONSEIL MUNICIPAL LE 25 JUILLET 2017

LE MAIRE

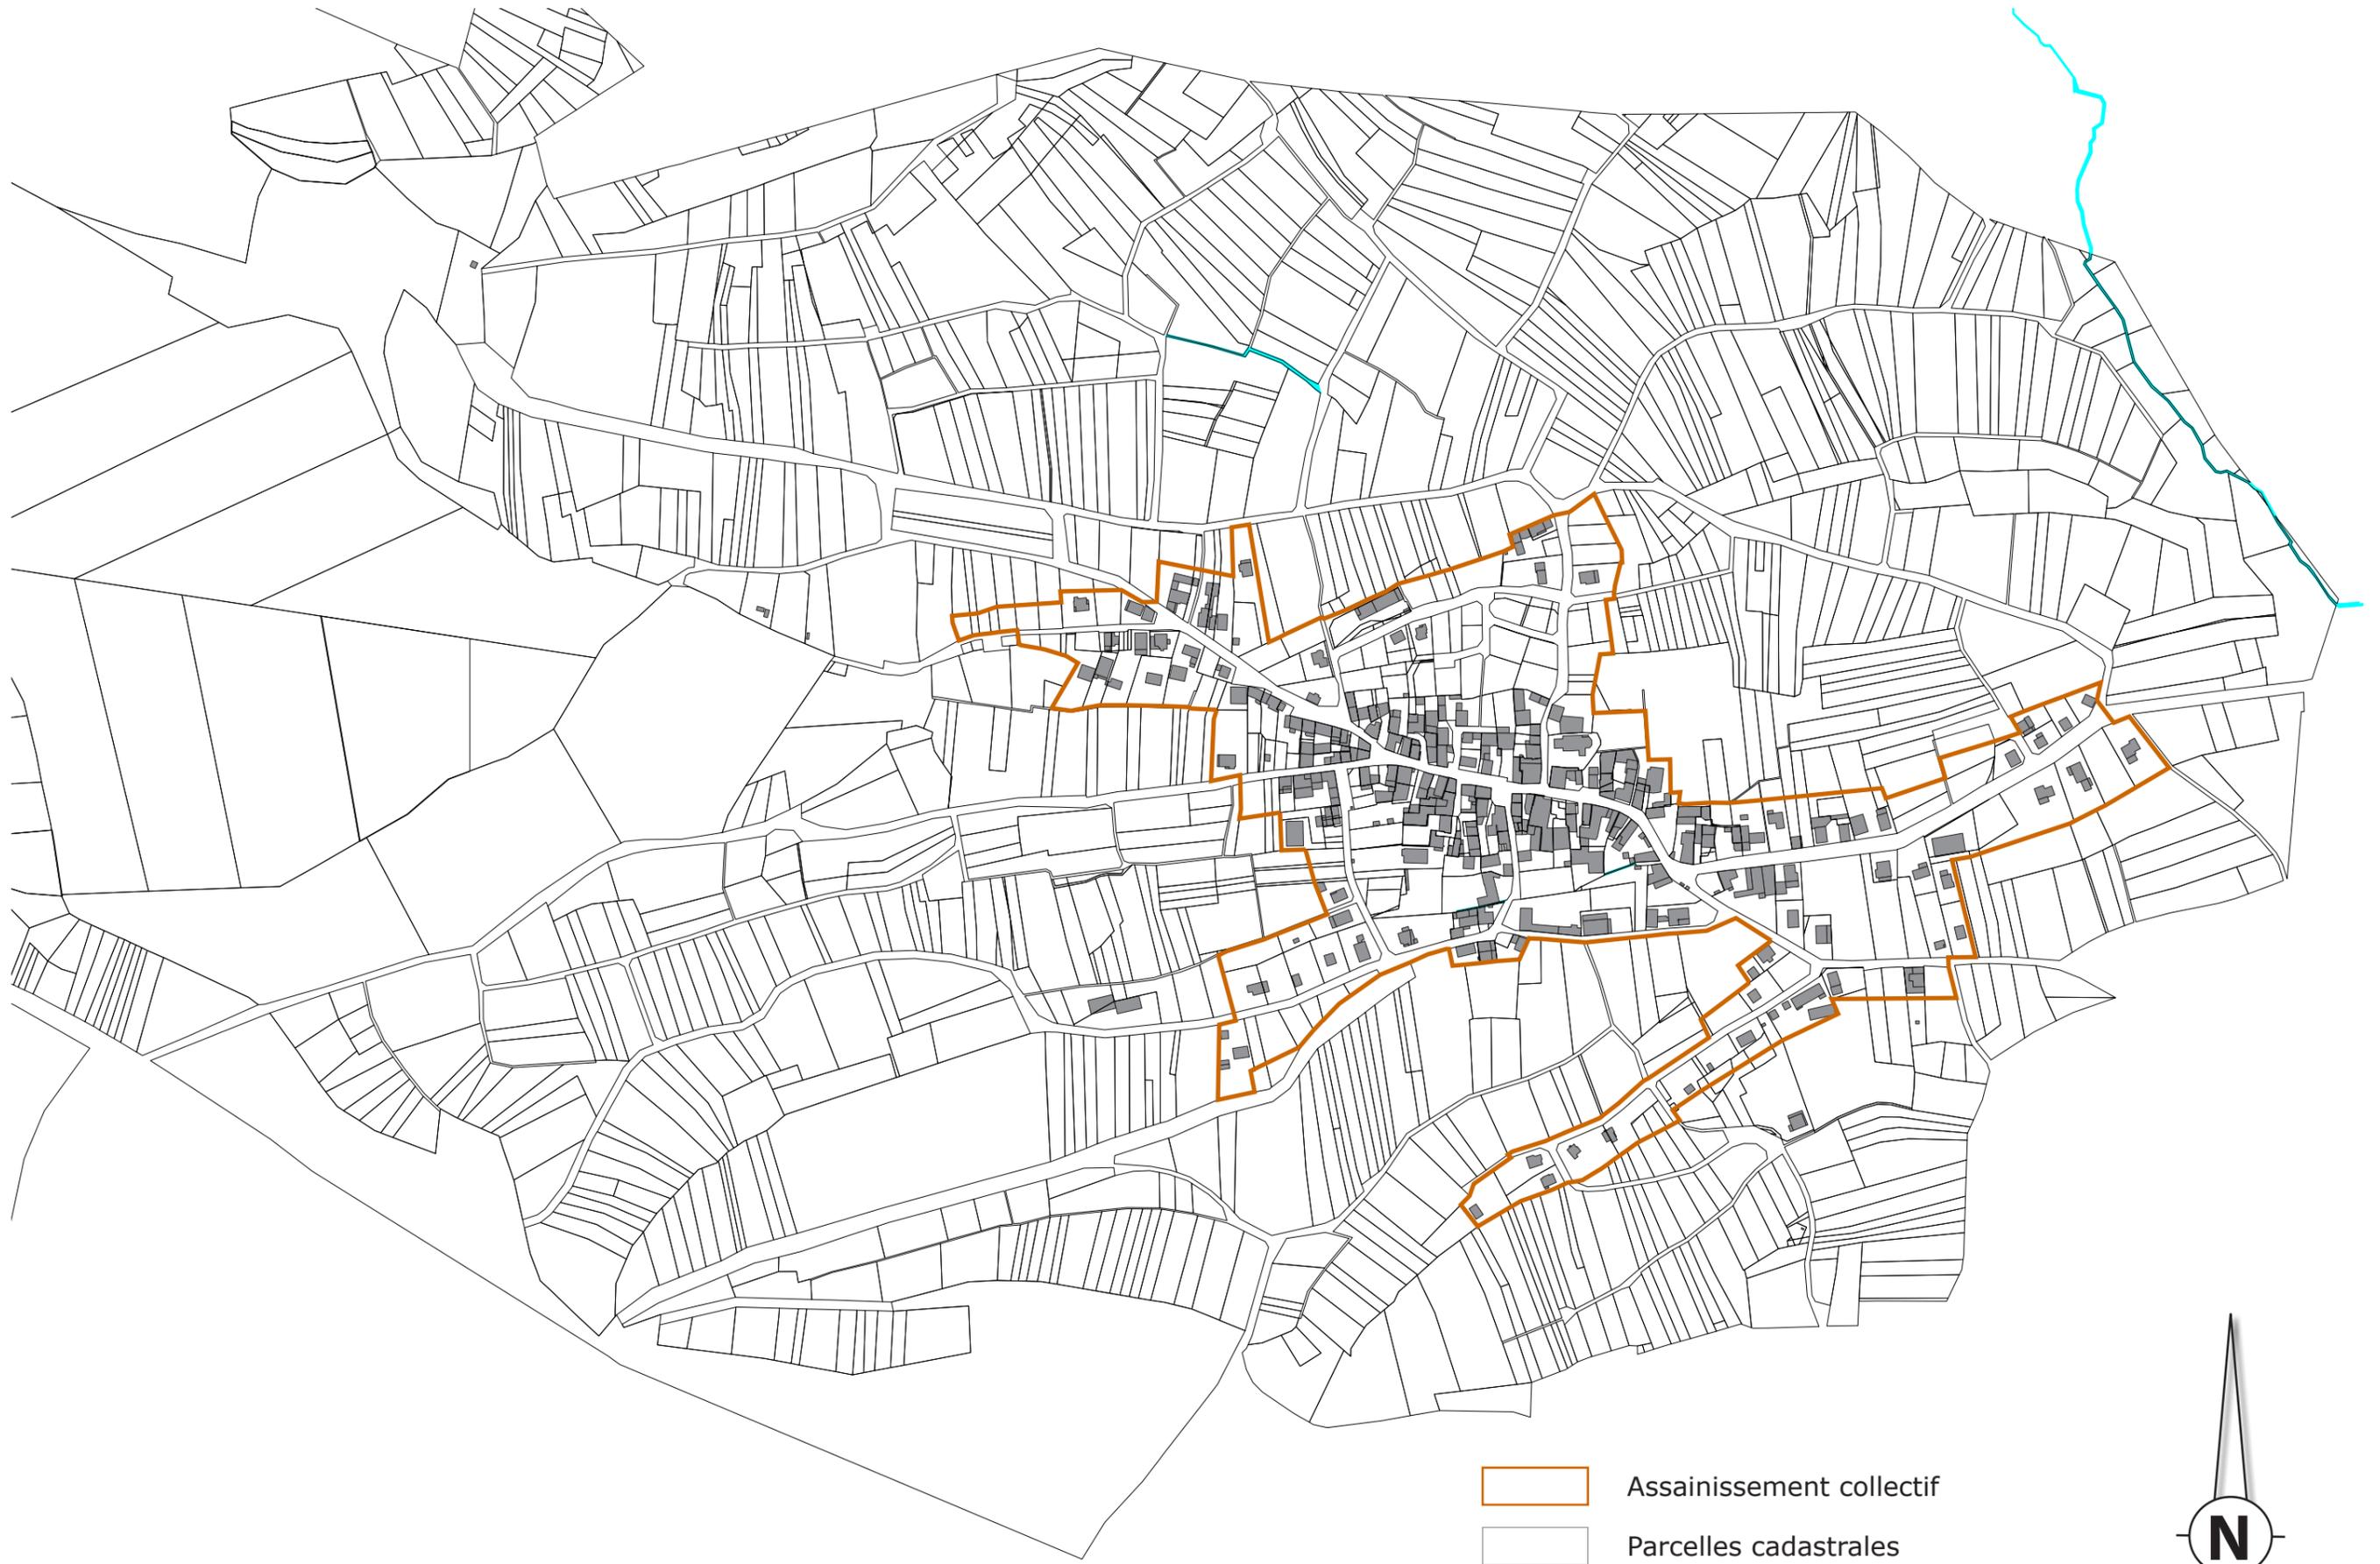

500 m

-  Assainissement collectif
-  Parcelles cadastrales
-  Bâti

